
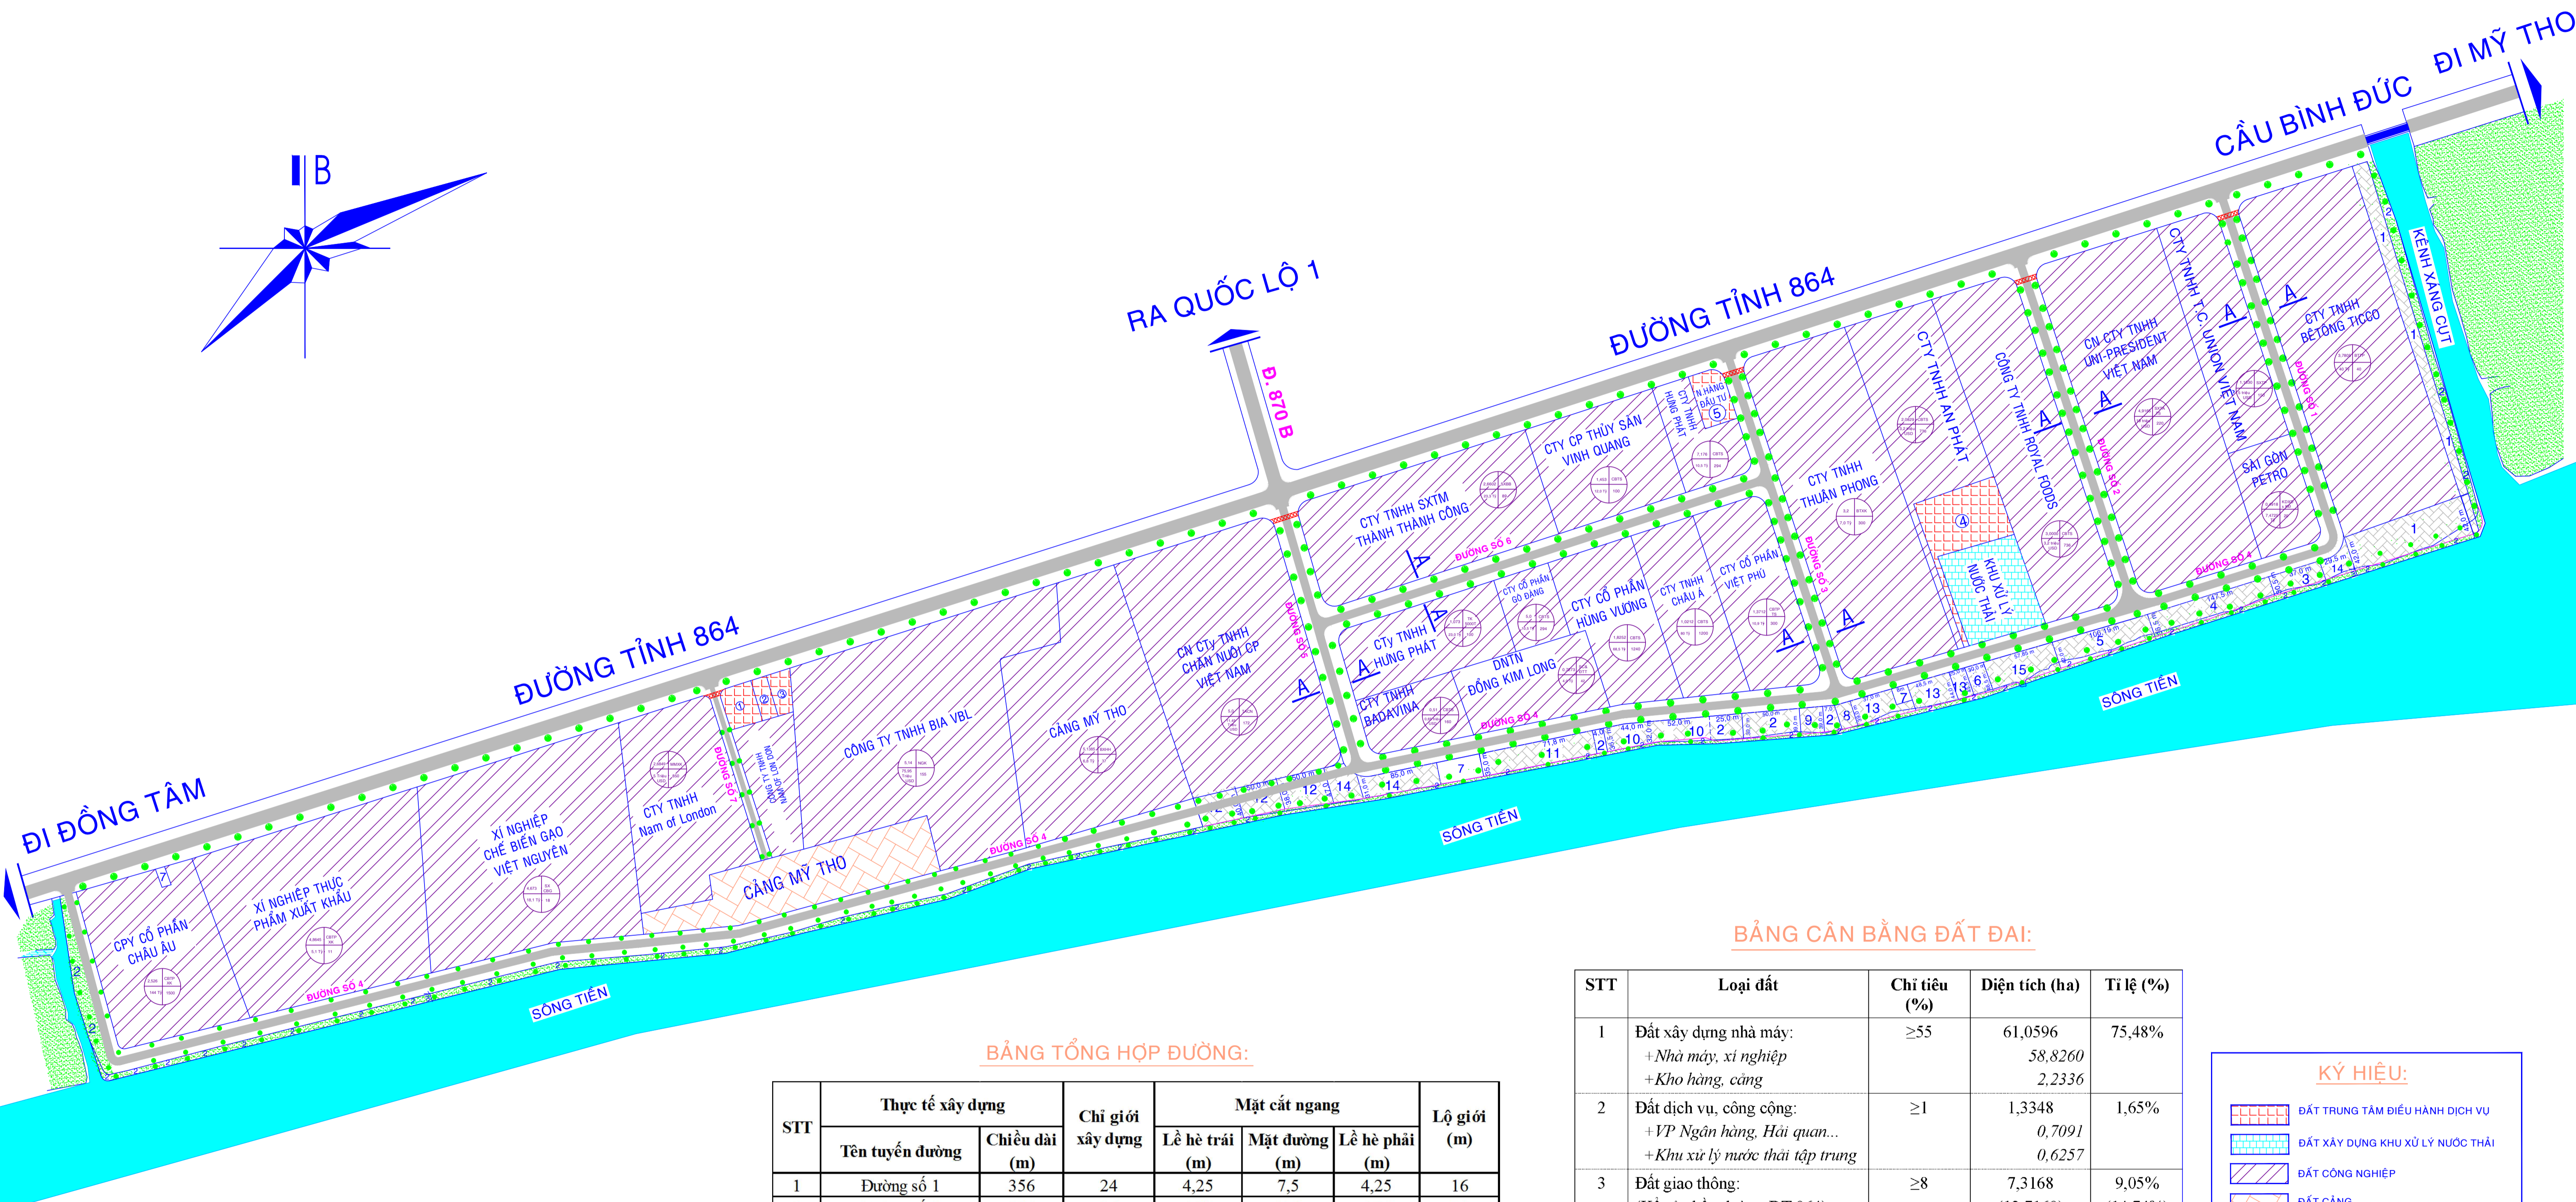


KHU CÔNG NGHIỆP MỸ THO

BẢN ĐỒ QUY HOẠCH SỬ DỤNG ĐẤT VÀ GIAO THÔNG ĐIỀU CHỈNH TL: 1/2000

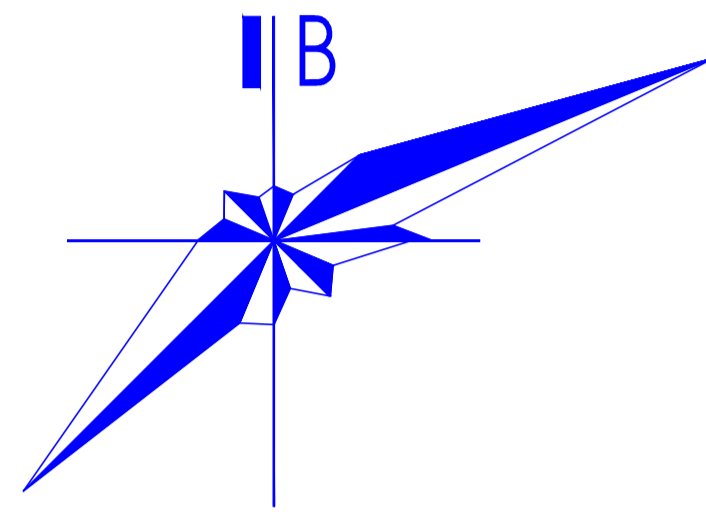


BẢNG TỔNG HỢP ĐƯỜNG:

STT	Thực tế xây dựng		Chi giới xây dựng	Mặt cắt ngang			Lộ giới (m)
	Tên tuyến đường	Chiều dài (m)		Lề hè trái (m)	Mặt đường (m)	Lề hè phải (m)	
1	Đường số 1	356	24	4,25	7,5	4,25	16
2	Đường số 2	356	24	4,25	7,5	4,25	16
3	Đường số 3	342	24	4,25	7,5	4,25	16
4	Đường số 4	2.520	24	4,25	7,5	4,25	16
5	Đường số 5	278	24	4,25	7,5	4,25	16
6	Đường số 6	471	24	4,25	7,5	4,25	16
7	Đường số 7	250	24	4,25	7,5	4,25	16
Cộng:		4.573					

BẢNG CÂN BẰNG ĐẤT ĐAI:

STT	Loại đất	Chỉ tiêu (%)	Diện tích (ha)	Tỉ lệ (%)
1	Đất xây dựng nhà máy: + Nhà máy, xi nghiệp + Kho hàng, cảng	≥55	61,0596 58,8260 2,2336	75,48%
2	Đất dịch vụ, công cộng: + VP Ngân hàng, Hải quan... + Khu xử lý nước thải tập trung	≥1	1,3348 0,7091 0,6257	1,65%
3	Đất giao thông: (Kê cả phần đường ĐT 864)	≥8	7,3168 (12,7168)	9,05% (14,74%)
4	Đất cây xanh, bến bãi và lộ giới đường tỉnh 864	≥10	11,1826	13,82%
Tổng cộng			80,8938	100%

KÝ HIỆU:

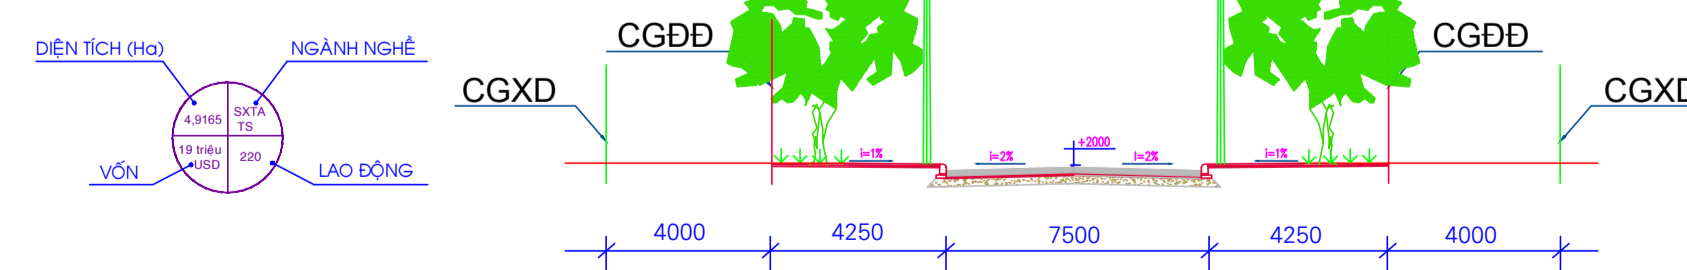

MẶT CẮT A-A

ĐẤT BẾN BÃI TRONG KCN MỸ THO

- | | |
|--|---|
| 1: Đất bến bãi Cty TNHH BeLong TICCO | 9: Đất bến bãi Công ty TNHH Việt Phú |
| 2: Đất trồng cây xanh | 10: Đất bến bãi Công ty TNHH Hưng Vương |
| 3: Đất bến bãi Công ty Xăng dầu Tiến Giang | 11: Đất bến bãi DNNTN Đồng Kim Long |
| 4: Đất bến bãi CN Công ty TNHH Uni-President | 12: Đất bến bãi CN Công ty CP Việt Nam |
| 5: Đất bến bãi Cty TNHH Royal Food | 13: Đất bến bãi Công ty TNHH Thuận Phong |
| 6: Đất bến bãi Công ty CPTS An Phát | 14: Đất bãi đầu xe và trồng cây xanh |
| 7: Giếng nước ngầm Cty Cấp Thoát nước TG | 15: Đất bãi đầu xe, bốc dỡ hàng hóa dịch vụ và trồng cây xanh |
| 8: Đất bến bãi Công ty CPTS Vinh Quang | |

- GHI CHÚ:**
- 1: Văn phòng Hải quan của khu Mỹ Tho
 - 2: Văn phòng Cảng Vũ Mỹ Tho
 - 3: Văn phòng Cảng Mỹ Tho
 - 4: Đất dịch vụ Cty PTHH các KCN TG
 - 5: Phòng Giao dịch KCN Mỹ Tho NHĐTPT

CƠ QUAN CHỦ ĐẦU TƯ
CÔNG TY PHÁT TRIỂN HẠ TẦNG
CÁC KHU CÔNG NGHIỆP TG
Ngày tháng 01 năm 2013

CƠ QUAN CHỦ QUẢN ĐẦU TƯ
ỦY BAN NHÂN DÂN
TỈNH TIỀN GIANG
Ngày tháng năm 2013